


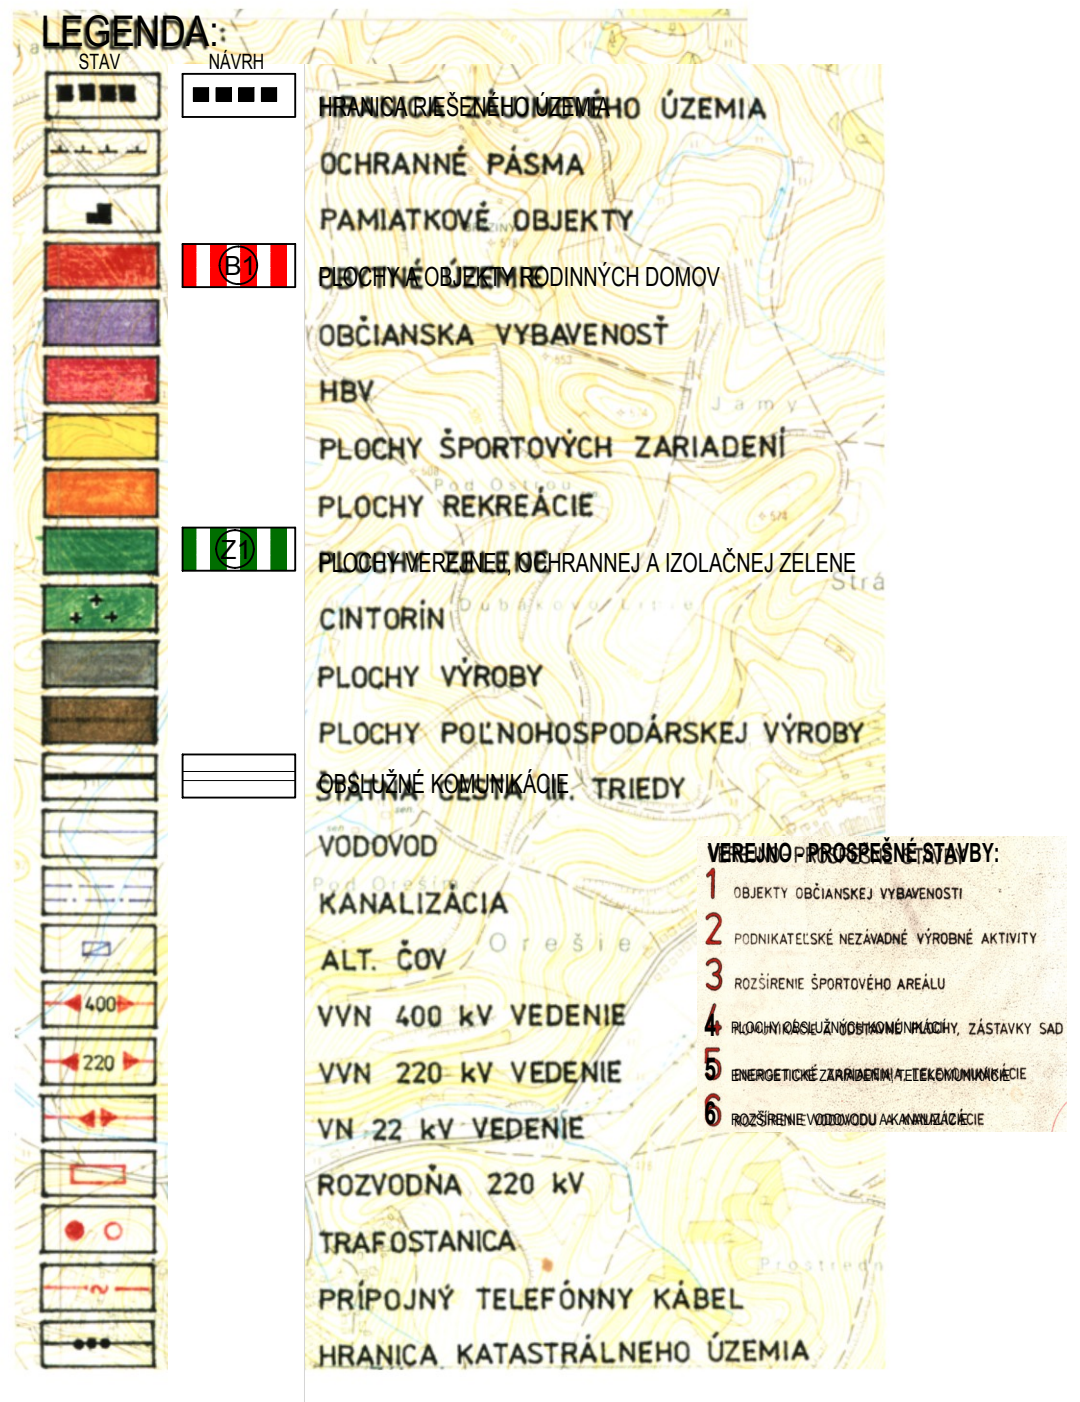

POZNÁMKA: V PODKLADE SÚ ZAPRACOVANÉ:

- ÚZEMNÝ PLÁN ZÓNY DRAŽKOVCE - DIAKOVÁ, ING.ARCH. IVAN MELIŠ A ING.ARCH. LUBOMÍR KRAJČÍ, 1995
- 02 - ÚPN - O DRAŽKOVCE - DIAKOVÁ - ZMENA, ING.ACH. IVAN MELIŠ, 1998
- 01 - ÚPN - O DRAŽKOVCE - DIAKOVÁ - DOPLNOK č.1, ING.ACH. JÁN KUBINA, 2004
- 02 - ÚPN - O DRAŽKOVCE - DIAKOVÁ - ZMENY A DOPLNKY č.2, ING.ACH. JÁN KUBINA, 2009
- 03 - ÚPN - O DRAŽKOVCE - DIAKOVÁ - ZMENY A DOPLNKY č.3, ING.ACH. ELEONÓRA HEJZLAROVÁ, 2009
- 04 - ÚPN - O DRAŽKOVCE - DIAKOVÁ - ZMENY A DOPLNKY č.4, ING.ACH. JÁN KUBINA, 2011

	ÚZEMNÝ PLÁN OBCE DRAŽKOVCE - DIAKOVÁ ZMENY A DOPLNKY č. 5		ROK SPRACOVANIA: 1994 MIERKA: 1 : 10 000	ČÍSLO VÝKRESU: 1
	SPRACOVATEL:	ING. ARCH. DIUSAN MAJÁK, ING. IGOR KLEIN		FORMÁT: 2 x A4
	OBSTARÁVATEL:	OBEC DIAKOVÁ		MIERKA: 1:10 000
	OBSTARÁVATEL V ZASTÚPENÍ:	ING. ARCH. JÁN BURIAN		ČÍSLO VÝKRESU: 2
	DÁTUM:	06/2017		
	OBSAH:			
	KOMPLEXNÝ VÝKRES PRIESTOROVÉHO USPORIADANIA A FUNKČNÉHO VYUŽÍVANIA ÚZEMIA			